


URBANIZACION



EN JAVEA




**26 ADOSADOS,
24 APARTAMENTOS
Y 12 DUPLEX**

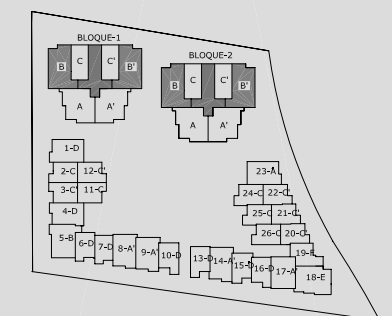

**BLOQUES
1-2
PLANTA BAJA
VIVIENDA-B-B'**

ESTUDIO DE ARQUITECTURA
FERNANDO FERRER Y ASOCIADOS S.L.
Avd. DE LOS FUEROS,3. JAVEA. ALICANTE.
Tlf.- Fax 96 579 22 60 - 96 579 08 00, e-mail: fferrer@ctv.es

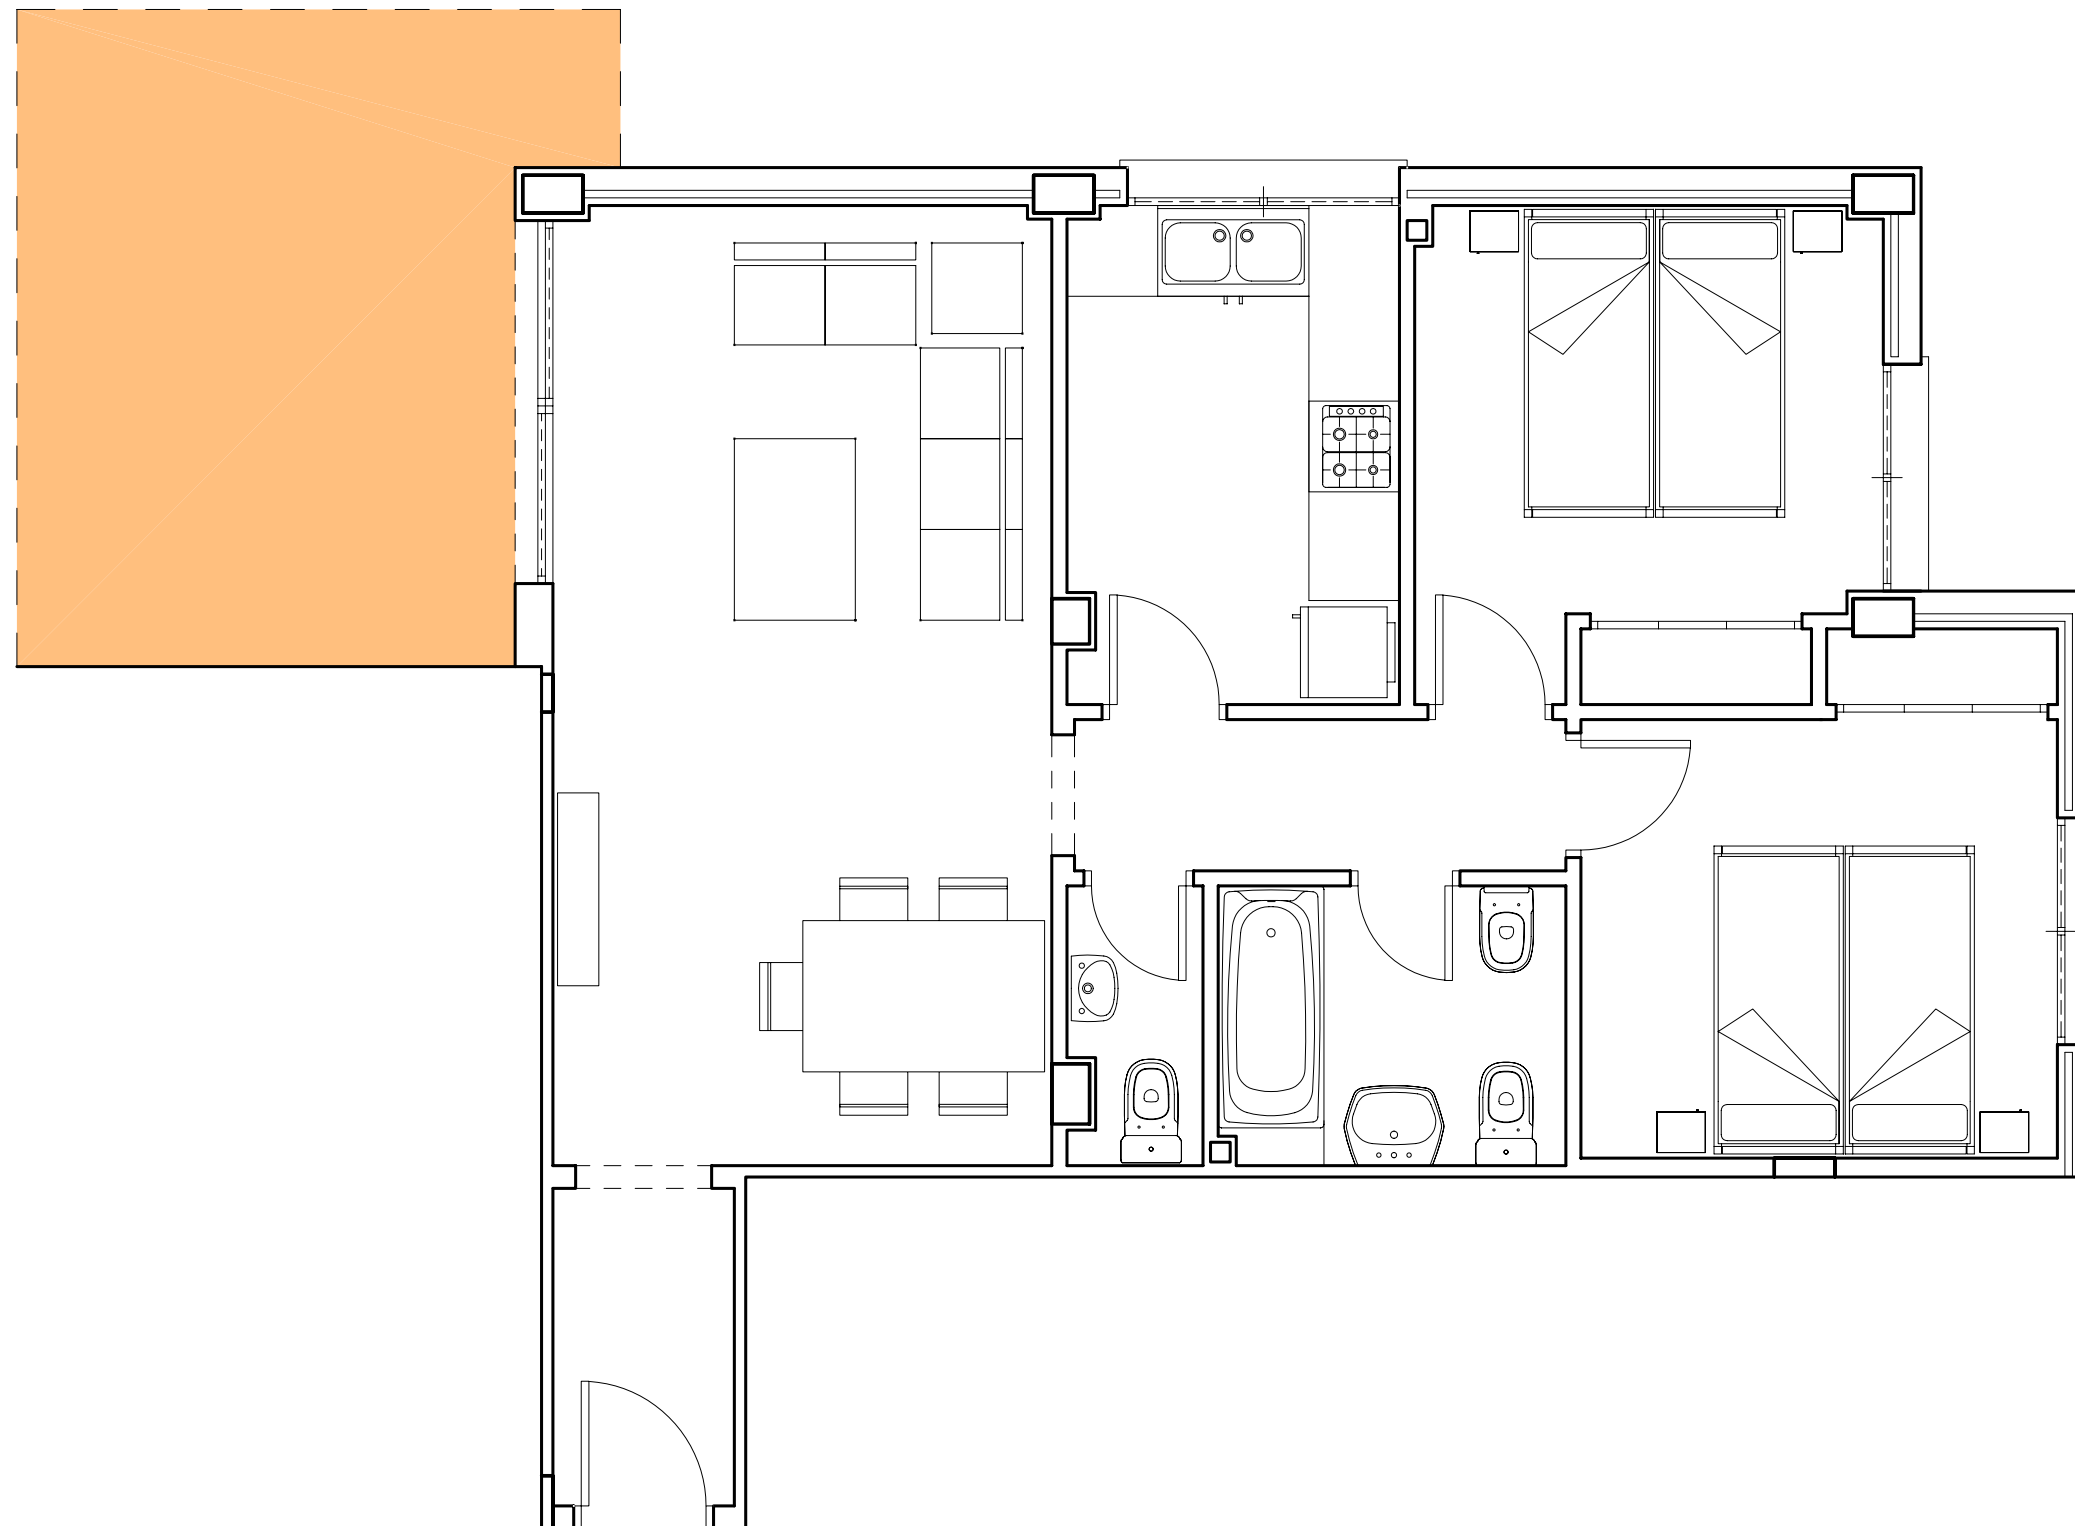

B-B'

SUPERFICIES CONSTRUIDAS

VIVIENDA-B-B'	VIVIENDA	PORCHE	COMUNES
PLANTAS BAJA	68.98	13.63	5.13

ESCALA 1:50