


SUPERFICIES CONSTRUIDAS

VIVIENDA-N	VIVIENDA	PORCHE	COMUNES	TERRAZAS
PLANTA ATICO	126.93	0.00	14.61	80.57

ESCALA 1:50




**196 VIVIENDAS
Y APARCAMIENTOS**

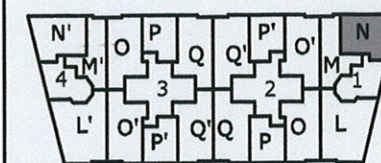

**BLOQUES
1-2**

**ESCALERA-1
PLANTA ATICO
MODELO-N**


ESTUDIO DE ARQUITECTURA
FERNANDO FERRER Y ASOCIADOS S.L.
Ave. DE LOS FUEROS 3. JAVEA ALICANTE
Fax 965796595 Tlf 965790800 E-mail ferrer@javea.telefonica.es

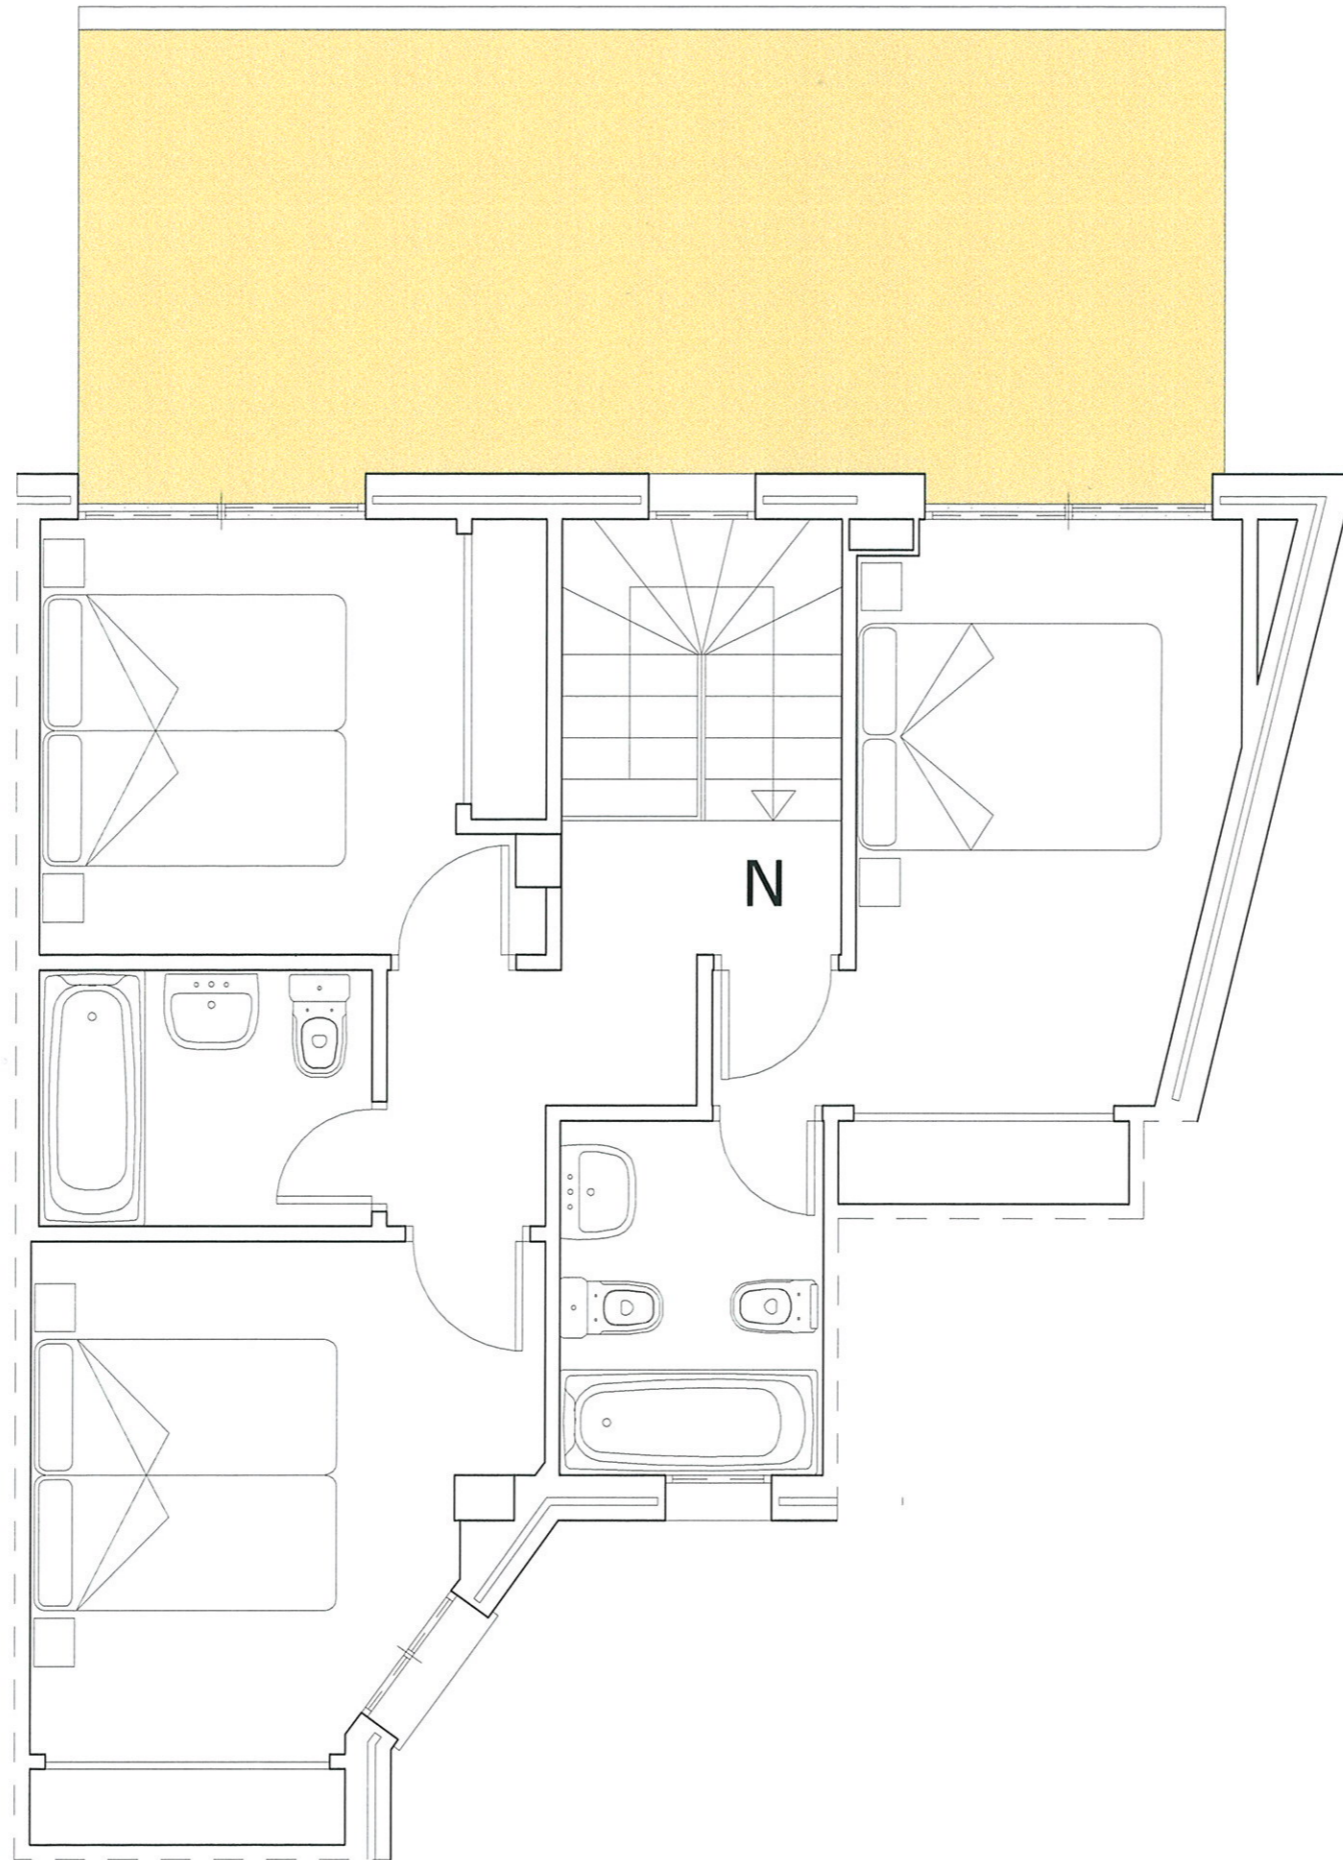

ESCALA 1:50



**196 VIVIENDAS
Y APARCAMIENTOS**

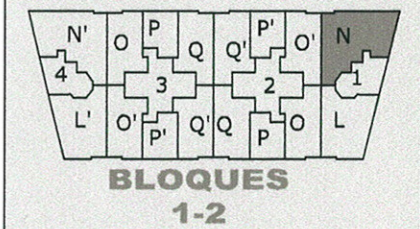

**ESCALERA-1
PLANTA BAJO CUBIERTA
MODELO-N**

ESTUDIO DE ARQUITECTURA
FERNANDO FERRER Y ASOCIADOS S.L.
Ave. DE LOS FUEROS, 3 - JAVEA ALICANTE
Fax 965796595 Tif 965790800 E-mail ferrer@javeatelefonica.es