


GRUPO  
**VILA**  
 SALVADOR VILA  
*Obras bien hechas*

Vivienda Tipo Q. escala 1/50

PLANTAS 1º a 5º  
 SUP. ÚTIL: 98.79 m2  
 SUP. CONST. S.E.C. : 112.16 m2  
 SUP. CONST. C.E.C. : 124.23 m2

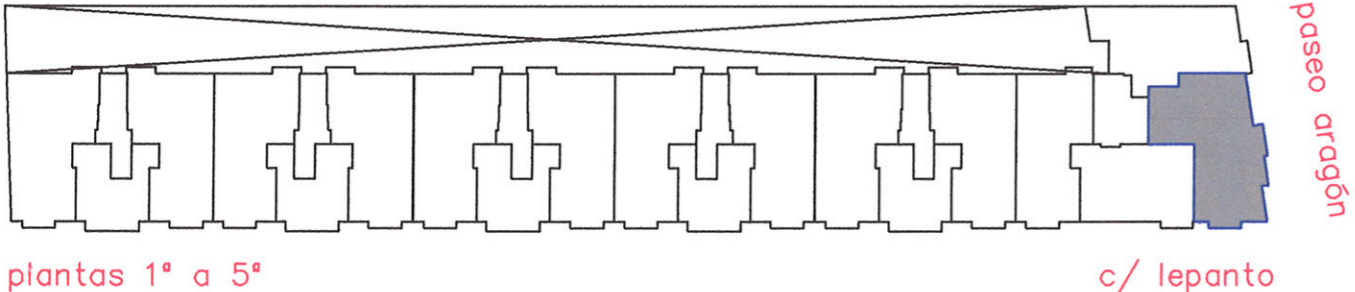

plantas 1º a 5º

c/ lepanto

paseo aragón

PLANO SEGÚN PROYECTO.  
 PODRÁ SER MODIFICADO POR LA DIRECCIÓN FACULTATIVA