
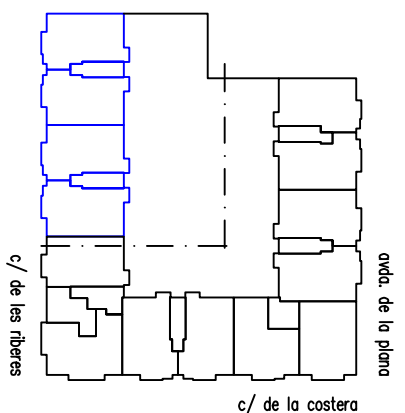


planta baja. bloque a

c/ de les riberes

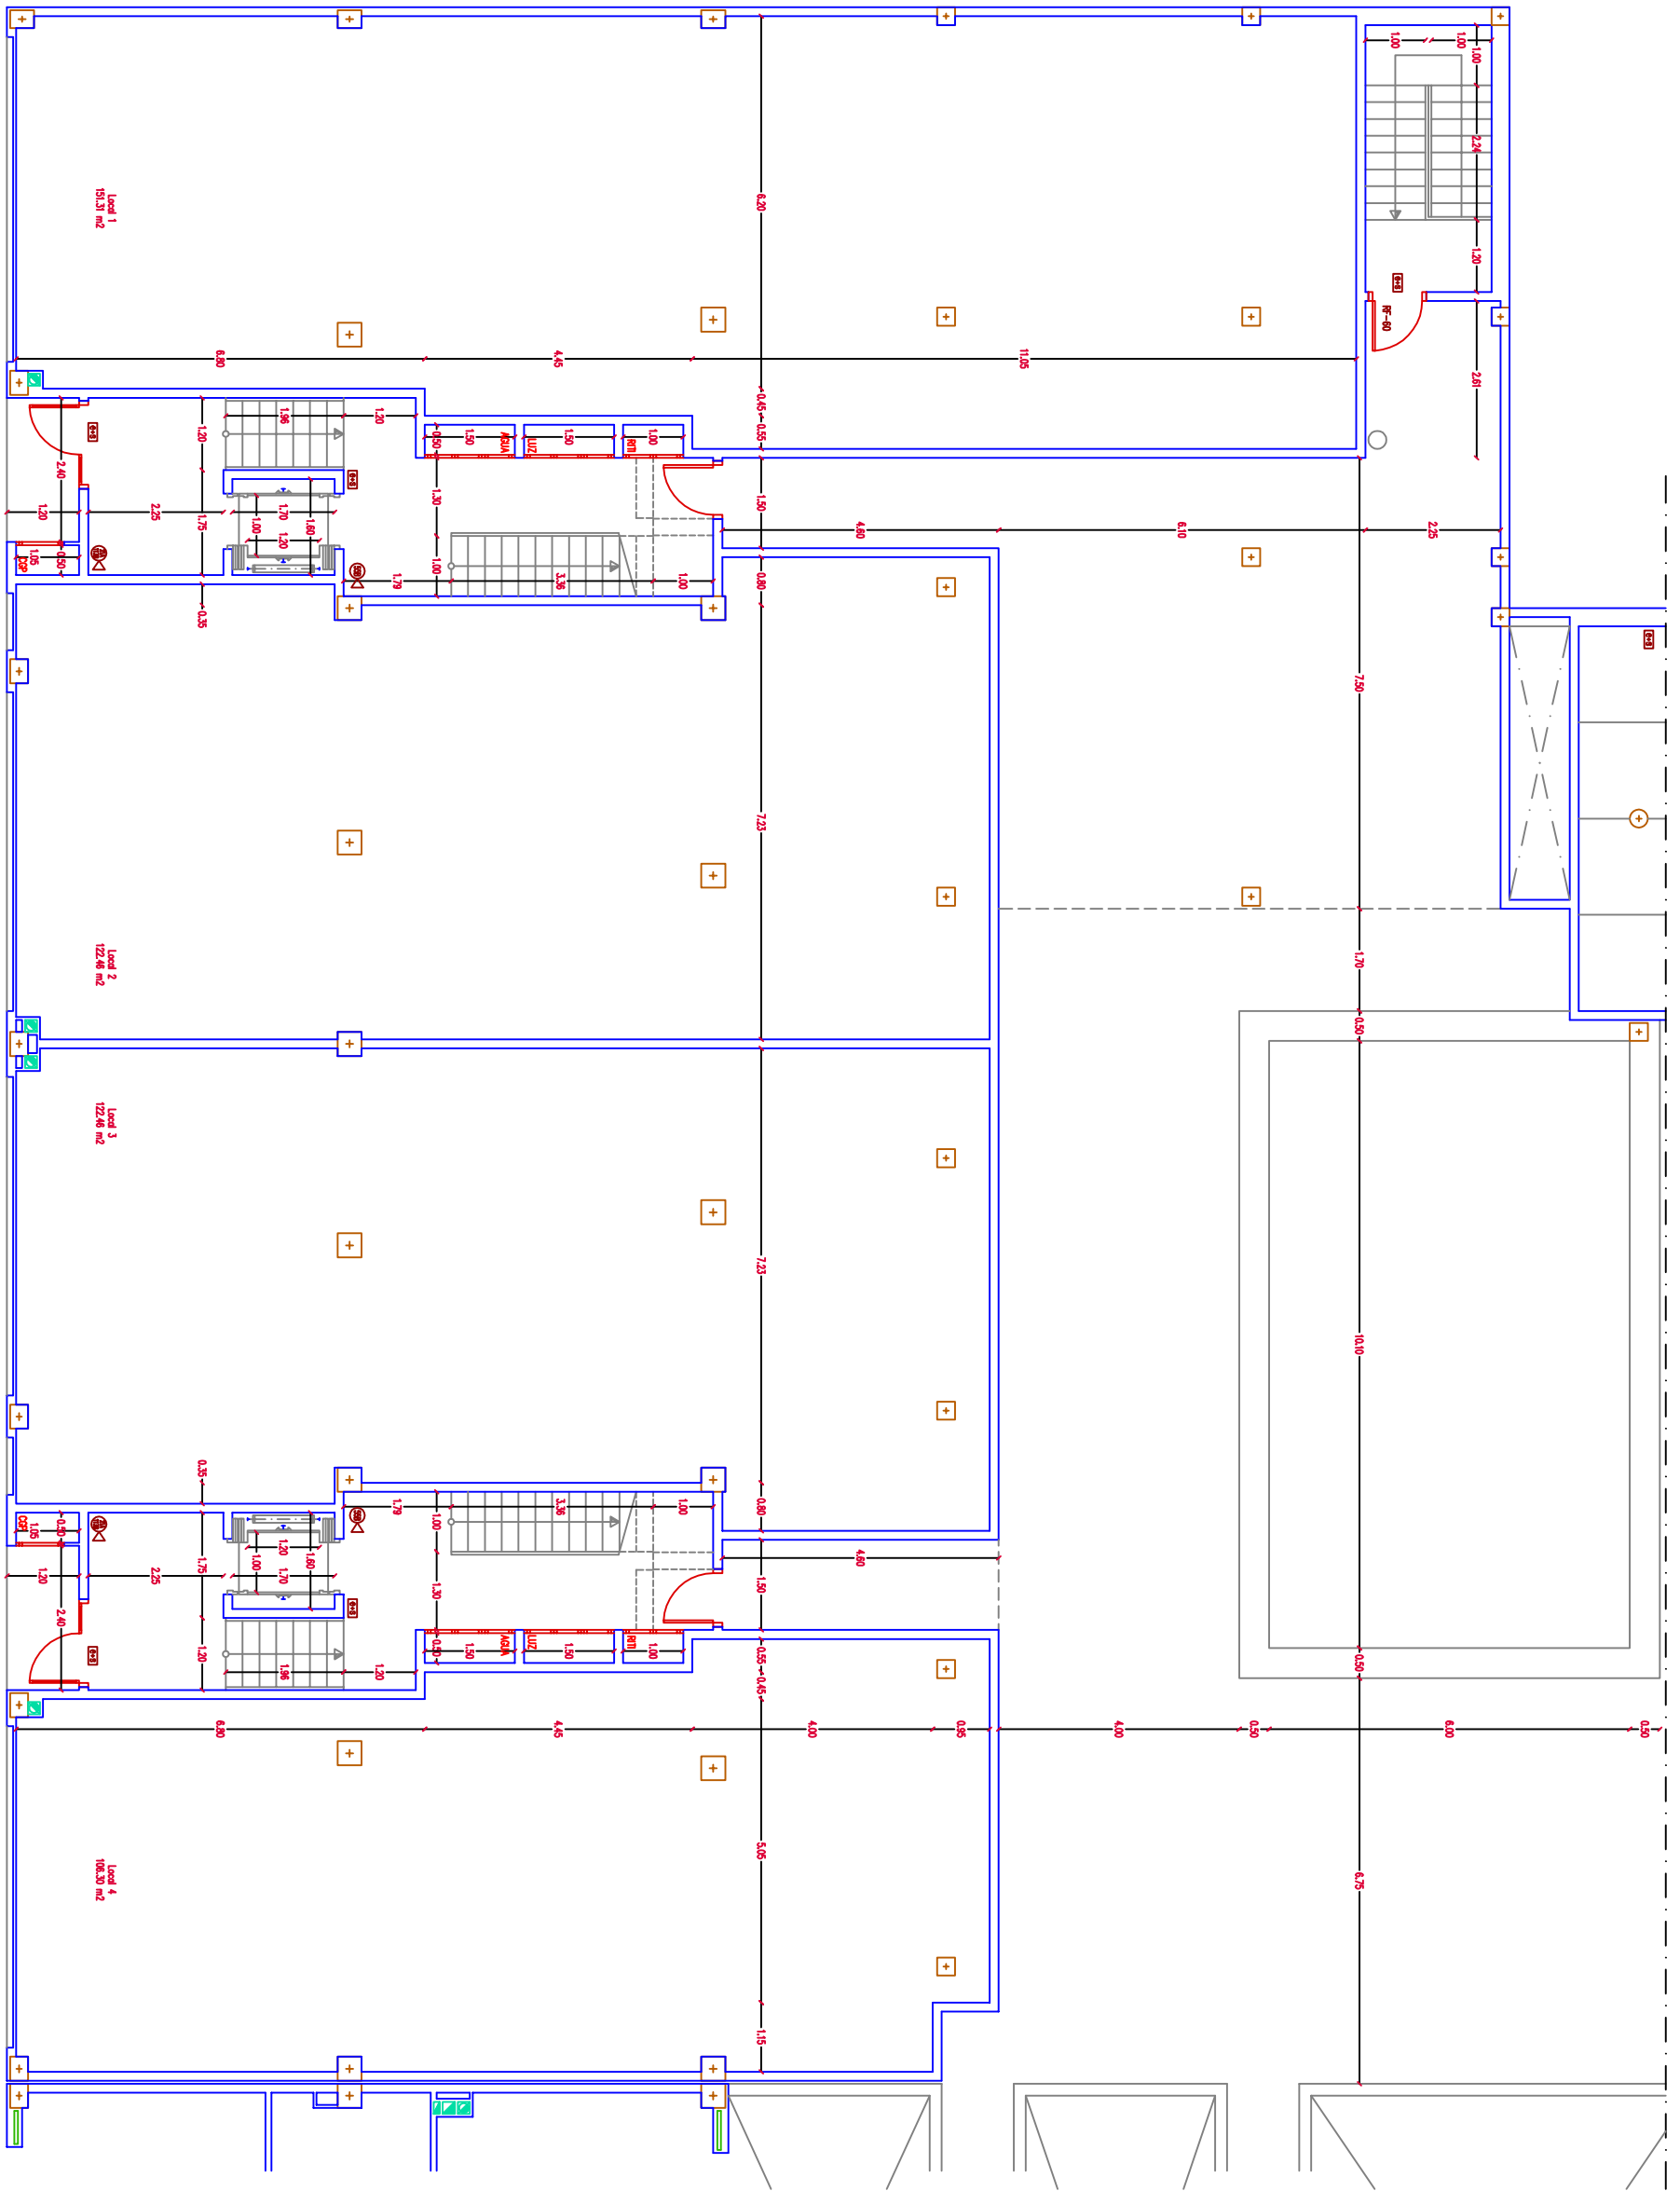

bolant & francés, arquitectos asociados
 C/ GENERAL SANMARTÍN 102-2ºB 46004 VALENCIA
 Teléfono y fax: 96 542 24 94 e-mail: bolant@bolant.com

arquitectos	PROYECTO EJECUCIÓN			
	DE 54 VIVIENDAS, LOCALES Y SOTANO APARCAMIENTO			
maestro i. bobert	PROYECTOR	SALVADOR VILA, S.L.		
	ENCARGUAMIENTO	U.E. SECTOR 1 'MOLÍ DE MAGALCÓ'		
cedido/terceros	REFERENCIA	DATA	FECHA	DESBORSE 2001
	DESBORSE 2001	SECCION	Nº PLANO	
PLANTA BAJA BLOQUE A				B-04
CORTAS Y C/P 96				

El presente documento es copia de su original del que son válidas las anotaciones por cualquier motivo. Salvo error u omisión. No se responsabiliza de la veracidad de los datos que aparecen en el presente documento. 